



# Implantation Lumières Spectacle Les Billy Beat Swing

 = PC 1Kw   
  = PAR 62  
 ..... Paravent

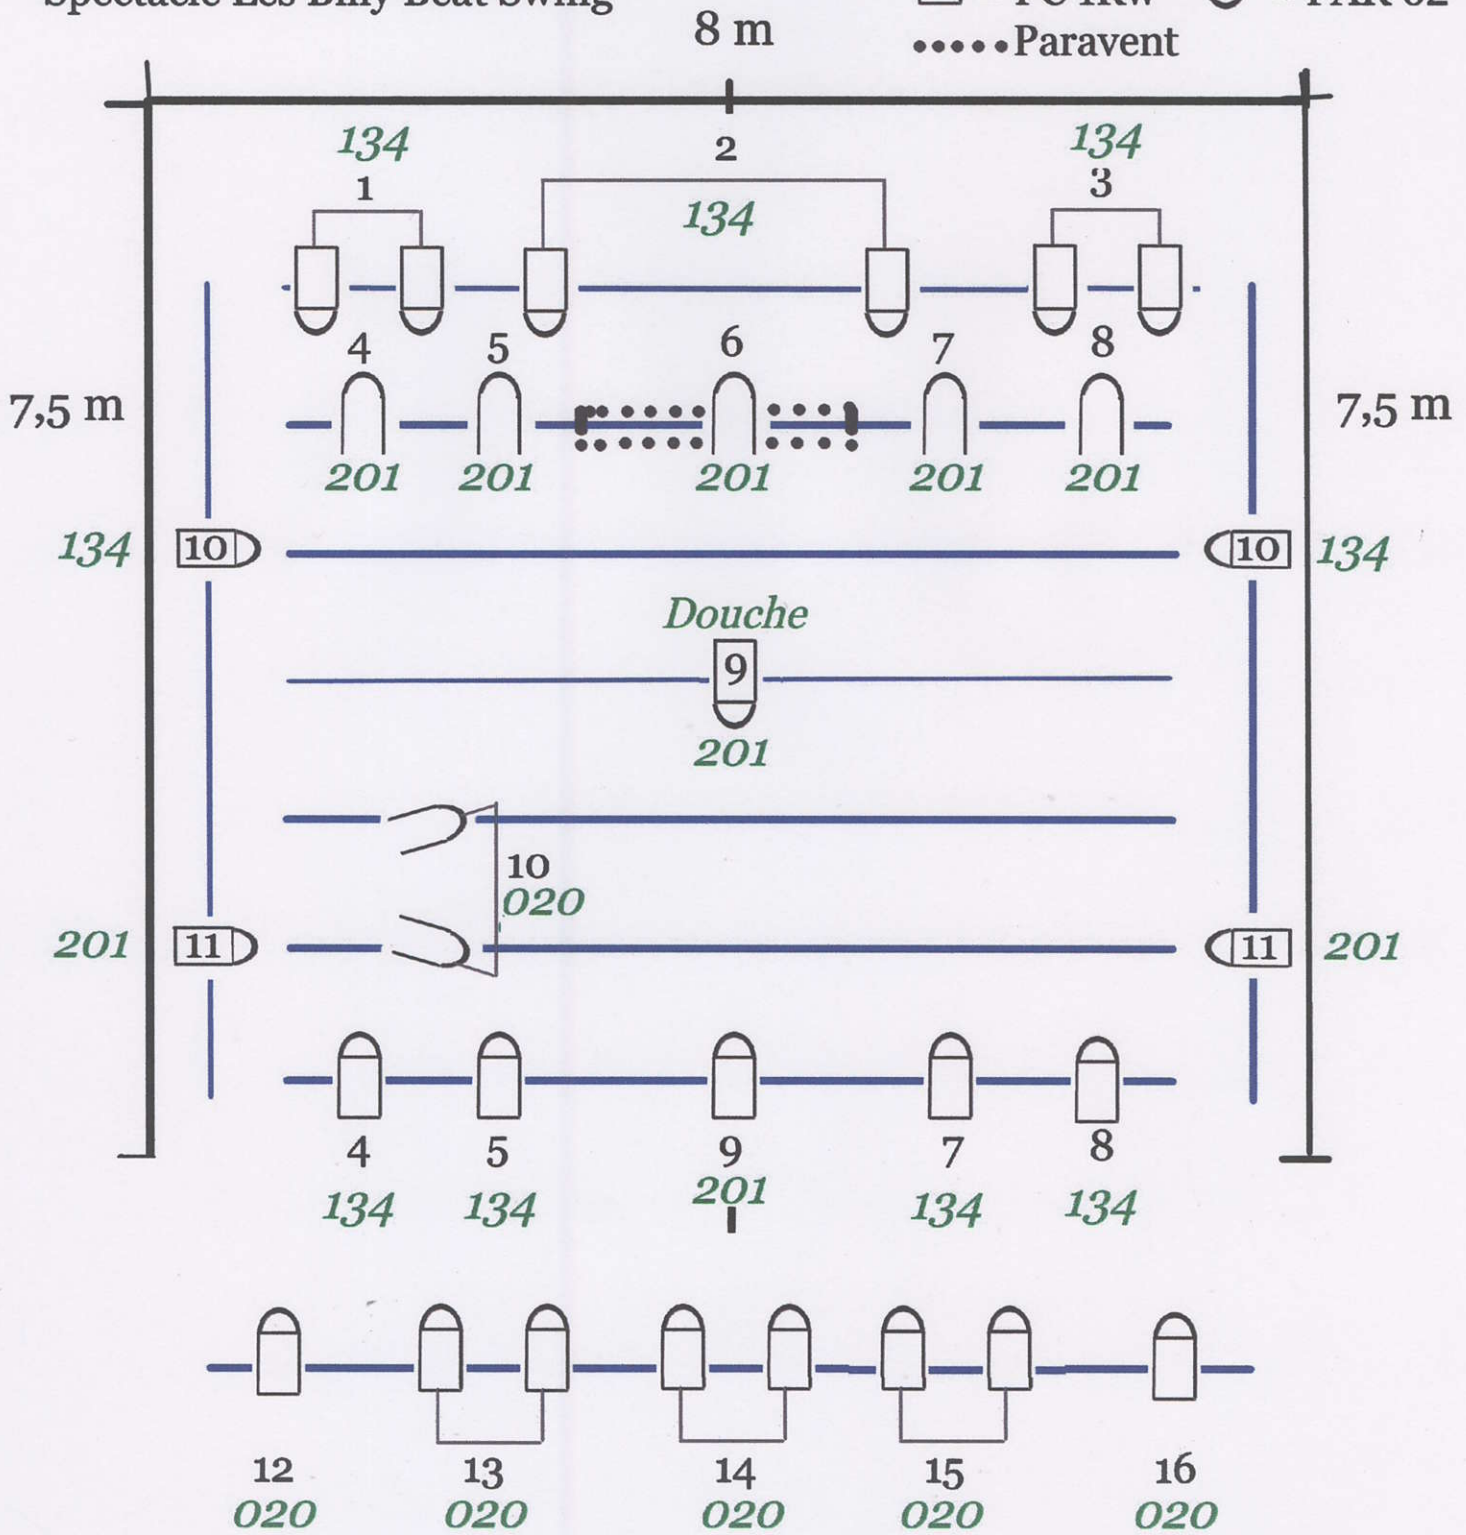


Lumières au sol et pendrillons  
Spectacle Les Billy Beat Swing

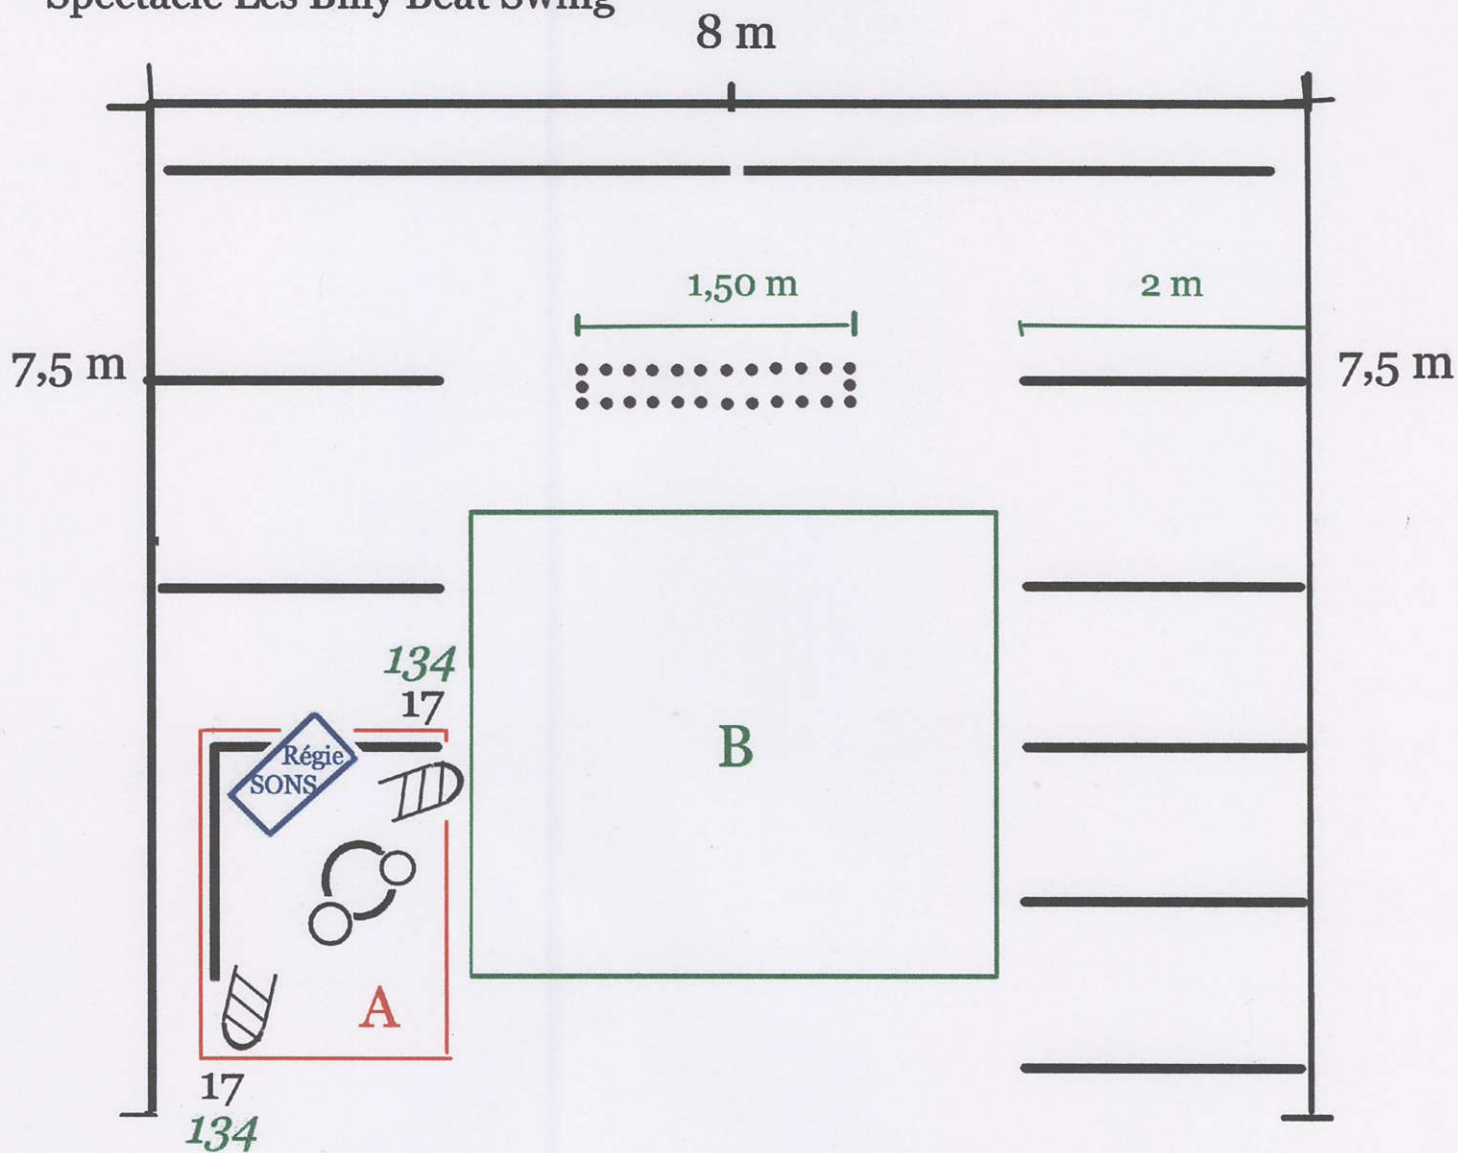

**B:** Zone de Jeu

**A:** Zone du musicien batteur  
& régisseur sur scène

.....Paravent

 = PAR 61